# Projekt zagospodarowania terenu ul. Spokojna

# - sieć kanalizacji sanitarnej

**MAPA DO CELÓW PROJEKTOWYCH**
**ul. Spokojna (działka nr 2067)**

| | | |
|---|---|---|
| Jednostka ewidencyjna | identyfikator | 141604_4 |
| | nazwa | Brok |
| Obręb ewidencyjny | identyfikator | 0001 |
| | nazwa | Brok |
| Skala mapy | | 1:500 |
| Nazwa układu współrzędnych | prostokątnych płaskich | 2000 |
| | wysokości | Kronsztadt 60 |
| Oznaczenie granic obszaru opracowania | | |
| Brak informacji o służebności gruntowej | | |
| Opracowanie nie dotyczy przypadku opisanego w § 79 ust. 5 rozporządzenia MSWiA z dnia 9.11.2011 r. (Dz. U. Nr 263, poz. 1572) | | |

PRZEDSIĘBIORSTWO USŁUG GEODEZYJNO-KARTOGRAFICZNYCH „GEOMETRA" s.c.
inż. Marek Tomiczak i inni
07-300 Ostrów Maz. ul. Sielska 19
tel. 029 644 34 15
NIP 759-13-62-950, Regon 550072143


GEODETA UPRAWNIONY
Zaśw. M.G.P.B. Nr 7022
inż. Marek Tomiczak
07-306 Brok ul. Radosna 53
tel. 606 883 586

Ostrów Maz. dn. 30.09.2014 r.

Poświadcza się, że niniejszy dokument został opracowany w wyniku prac geodezyjnych i kartograficznych, których rezultaty zawiera operat techniczny wpisany do ewidencji materiałów państwowego zasobu geodezyjnego i kartograficznego

| | |
|---|---|
| Organ prowadzący państwowy zasób geodezyjny i kartograficzny | STAROSTA OSTROWSKI |
| Identyfikator ewidencyjny materiału zasobu-operatu technicznego | P.1416. |
| Data wpisania operatu technicznego do ewidencji materiałów zasobu | 2014 -10- 1 3 |
| Imię, nazwisko i podpis osoby reprezentującej organ | |

Z up. Starosty
mgr inż. Beata Sputo
Kierownik Ośrodka Dokumentacji Geodezyjnej i Kartograficznej

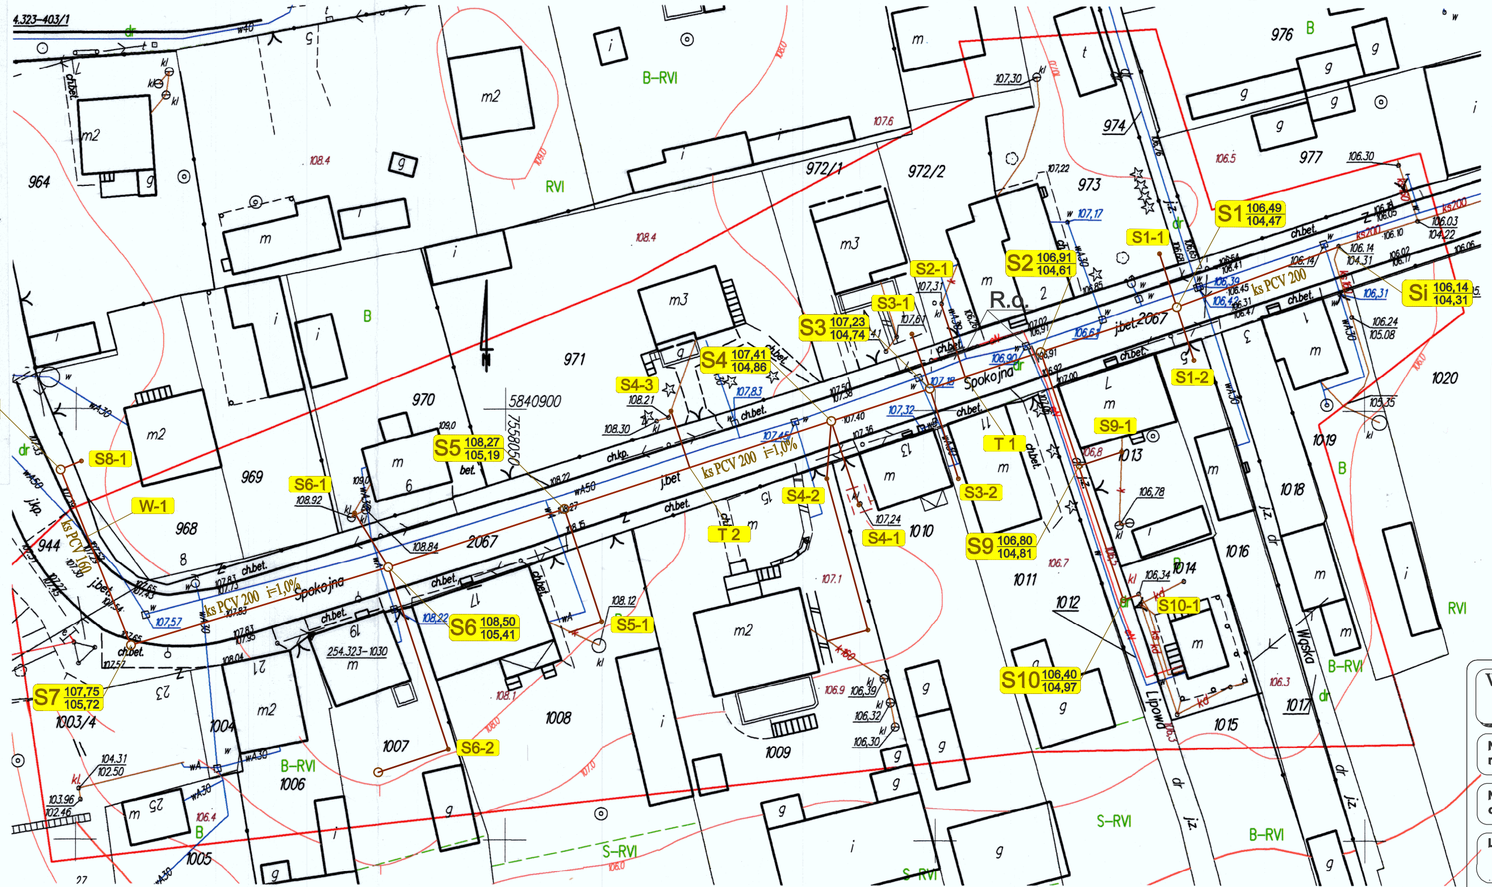


LEGENDA :

- m - budynek mieszkalny
- (b) - budynek mieszkalny - w budowie
- —— proj. sieć kan. sanitarnej - gawitacyjna
- S1 - proj. studnia sieciowa kan. sanitarnej
- S1-1 - proj. studnia przyłączeniowa kan. sanitarnej

Projekt zagospodarowania został oracowany na kopii aktualnej mapy zasadniczej zarejestrowanej w PODGiK w Ostrowi Mazowieckiej pod numerem P.428-16-2013 z dnia 13.10.2014r.

za zgodność :

| | | | |
|---|---|---|---|
| WDI Obsługa Inwestycji Spółka z o.o. z siedzibą w Ostrołęce 07-410 Ostrołęka ul.Prosta 7 | Branża: Sanitarna | Skala: 1:500 | Nr rys.: - 2 - |

Nazwa rys.: Projekt zagospodarowania terenu

Nazwa opracowania: Projekt sieci kan. sanitarnej z przyłączami

Lokalizacja: msc. Brok ul. Spokojna i ul. Lipowa działki nr 944, 2067, 1012

Faza: P.B.

| Zespół autorski | Nr uprawnień | Podpis |
|---|---|---|
| Projektant: inż. Maciej Białobrzewski | MAZ/0222/PWOS/07 | |
| Sprawdzający: inż. Eliza Dąbkowska | MAZ/0100/POOS/14 | |

Data: XII 2015 r.