


**PRZEKRÓJ NORMALNY NR I-I
PRZEZ NAWIERZCHNIĘ BOISKA WIELOFUNKCYJNEGO**
skala 1:50

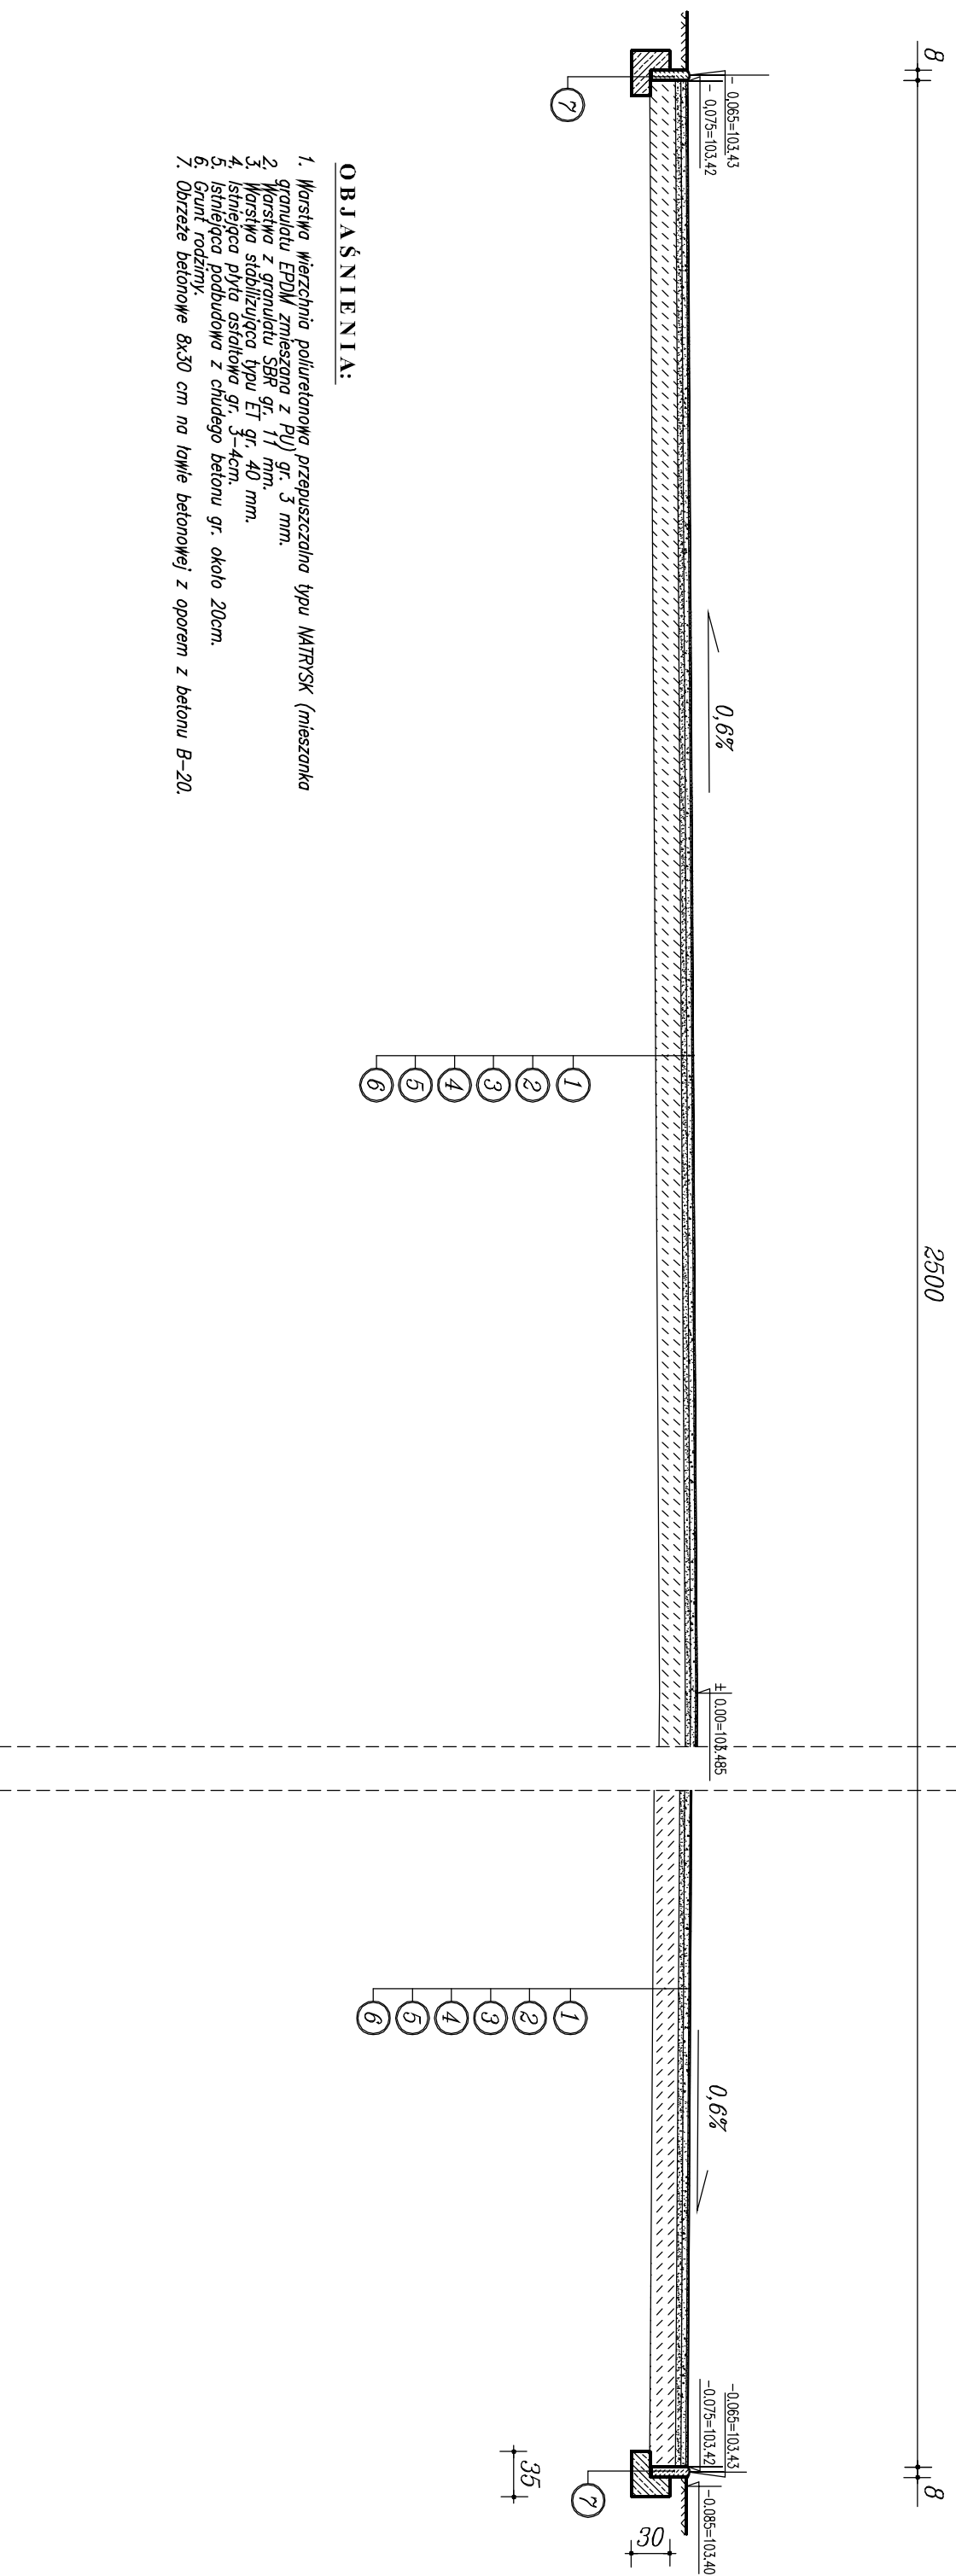

OBJAŚNIENIA:

1. Warstwa wierzchnia poliuretanowa przepuszczalna typu MATRYSK (mieszanka granulatu EPDM zmieszana z PU) gr. 3 mm.
2. Warstwa z granulatu SBR gr. 11 mm.
3. Warstwa stabilizująca typu ET gr. 40 mm.
4. Istniejąca płyta asfaltowa gr. 3-4cm.
5. Istniejąca podbudówka z chudego betonu gr. około 20cm.
6. Gwarant rodzimy.
7. Obrzeże betonowe 8x30 cm na ławie betonowej z oporem z betonu B-20.

PRZEDMIOT RYSUNKU:	PRZEKRÓJ NORMALNY	RYS. NR	2
FAZA:	PROJEKT BUDOWLANY		
OBIEKT :	PRZEBUDOWA BOISKA SPORTOWEGO UL. JANA PAWŁA II, 07-306 BROK	SKALA:	1:50
ADRES	07-306 BROK, UL. JANA PAWŁA II, DZIAŁKA NR EW. 488, 489, 490, 491	DATA:	08.2020 R.
PROJEKTANT:	TECH. BUD. MAREK KRUK UPR. BUD. 638/87/0s		